

Erläuterungen – wichtige Hinweise

Gemäß § 193 Abs.5 des Baugesetzbuches (BauGB) hat der Gutachterauschuss der Gemeinde Billigheim die in der Bodenrichtwertkarte angegebenen Bodenrichtwerte nach den gesetzlichen Bestimmungen zum Stichtag 31.12.2018 ermittelt und am 02.04.2019 beschlossen.

Der Bodenrichtwert ist der durchschnittliche Lagewert des Bodens für eine Mehrheit von Grundstücken, für die im Wesentlichen gleiche Nutzungs- und Wertverhältnisse vorliegen. Er ist bezogen auf den Quadratmeter Fläche eines Grundstückes mit definiertem Grundstückszustand (Richtwertgrundstück). Bodenrichtwerte werden für baureifes und bebauten Land abgeleitet.

Abweichungen des einzelnen Grundstückes vom Richtwertgrundstück in den wertbestimmenden Eigenschaften, wie Entwicklungs- und Erschließungszustand, Lage, Art und Maß der baulichen Nutzung, Grundstücksgröße und -zuschnitt, Bodenbeschaffenheit, Neigung usw. bewirken in der Regel entsprechende Abweichungen seines Verkehrswertes vom Bodenrichtwert. Dies ist durch ein entsprechendes Gutachten im Einzelfall zu ermitteln. Ansprüche gegenüber den Trägern der Bauleitplanung, den Baugenehmigungs- oder den Landwirtschaftsbehörden können weder aus den Bodenrichtwerten noch aus den sie beschreibenden Attributen abgeleitet werden.

Bodenrichtwerte haben keine bindende Wirkung.

Richtwertgrundstück: Wohnbaufläche Größe 500 m²
GRZ = 0,4 GFZ = 0,6

Zeichenerklärung

- Wohnbauflächen
- gemischte Bauflächen
- innerer Ortssetter
- gewerbliche Bauflächen
- Sonderbauflächen

- 102 Wertzonennummer
- 140 Bodenrichtwert, erschließungsbeitragfrei
- 140 € / m² B - W
- B baureifes Land
- BE Bauerwartungsland

Art der baulichen Nutzung

- W Wohnbauflächen (§1 (1) Nr. 1 BauNVO)
- M gemischte Bauflächen (§1 (1) Nr. 2 BauNVO)
- O Fläche innerer Ortssetter
- GE gewerbliche Bauflächen (§1 (1) Nr. 3 BauNVO)
- S Sonderbauflächen (§1 (1) Nr. 4 BauNVO)


- Wertzone
- Flurstücksgrenze
- Gemarkungsgrenze

1102 Wertzonennummer

- Nummerierung**
- 1. Ziffer - Art der baulichen Nutzung
 - 1 = Wohnbauflächen
 - 3 = gemischte Bauflächen
 - 4 = innerer Ortssetter
 - 5 = gewerbliche Bauflächen
 - 7 = Sonderbauflächen
 - 2. Ziffer - Gemeinde
 - 3. + 4. Ziffer - lfd. Nr. Richtwertzone

Bodenrichtwerte im Außenbereich

- Aussiedlerhöfe 22,50 €/m²
- Gartenland (ortsnah) 8,- €/m²

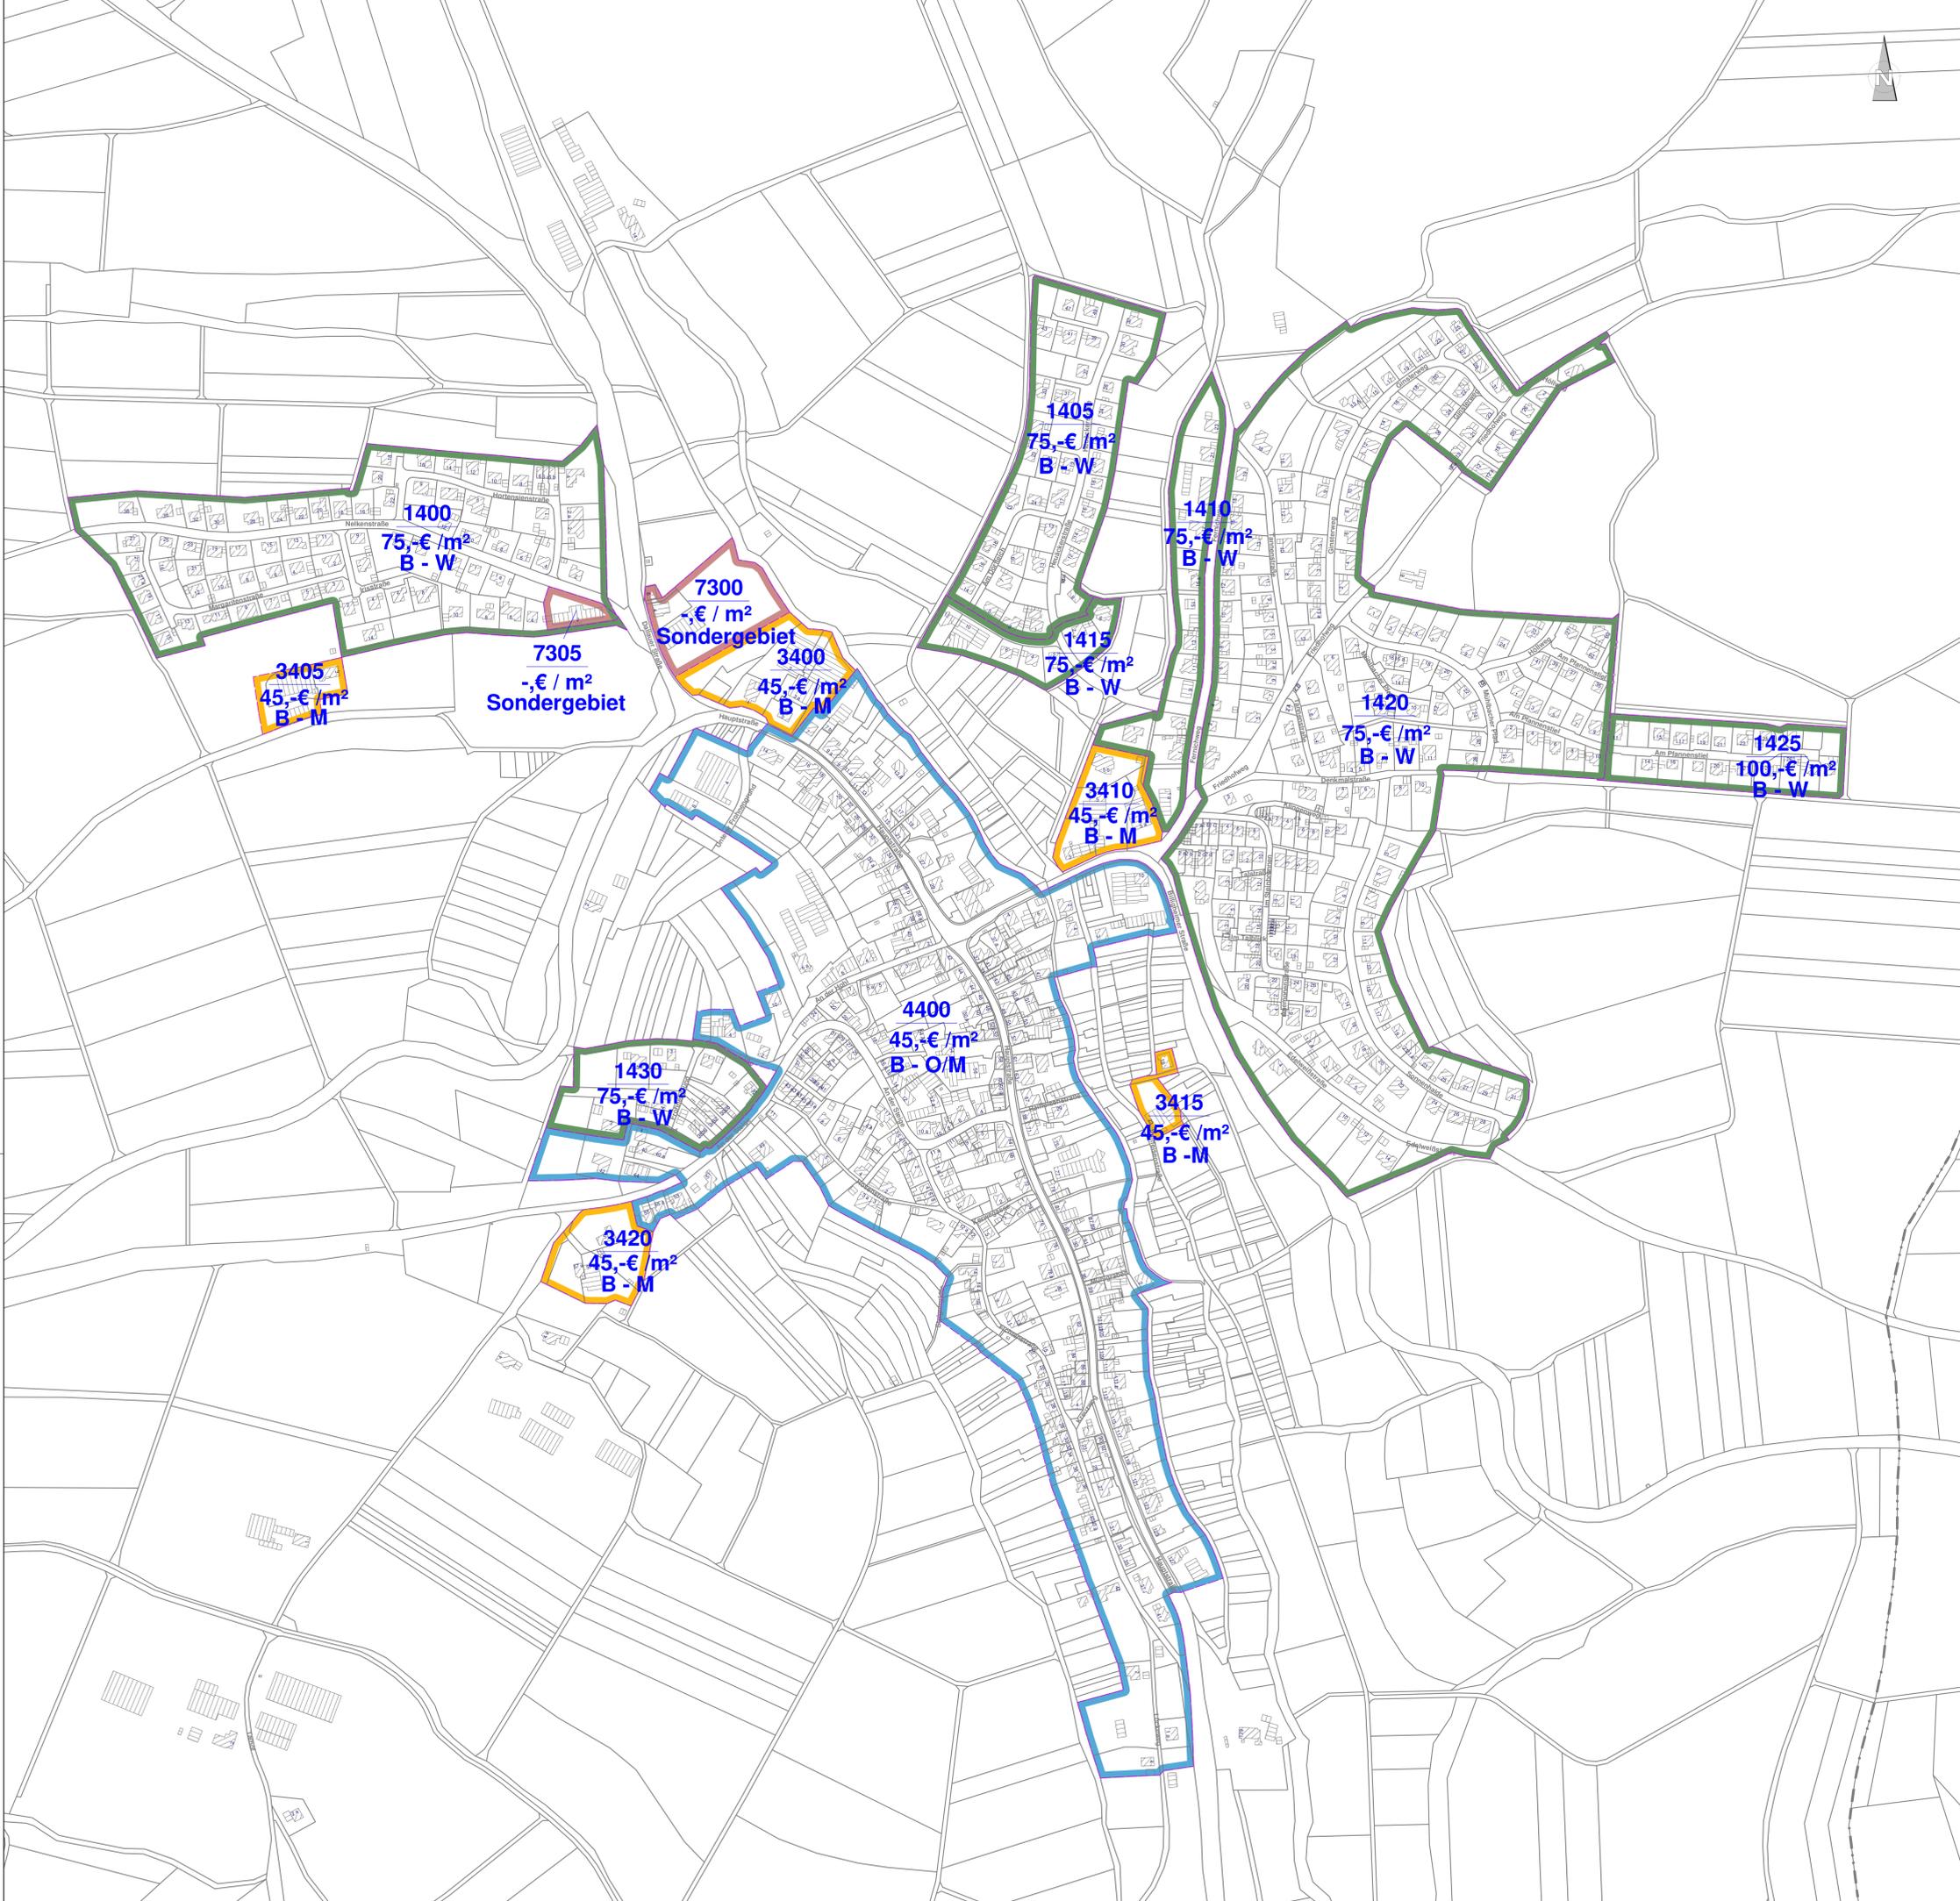

Gemeinde Billigheim			
Gemarkung:	Sulzbach		
Projekt:	Bodenrichtwertkarte 2018		
Planart:	Übersichtsplan - Stichtag 31.12.2018		
Vermerke:	Maßstab: 1 : 2500	Projektnummer: 190121.0078+5	geprüft: A. Schwab
	Datum: 09.04.2019	Plan: 190121.0078_Sulzbach	geprüft: Dr. Neureither
	GZ: 2860	Änderungsnr.: 0	Unterschrift
Vermessungsbüro • Geo-Informationszentrum Schwing & Dr. Neureither Öffentlich bestellte Vermessungsingenieure			
Schmelzweg 4 74821 Mosbach 0 62 61 / 92 23-0 info@GISzentrum.de		Fahrlachstraße 18 68165 Mannheim 0 621 / 49 63 96 93 mannheim@GISzentrum.de	
www.GISzentrum.de			